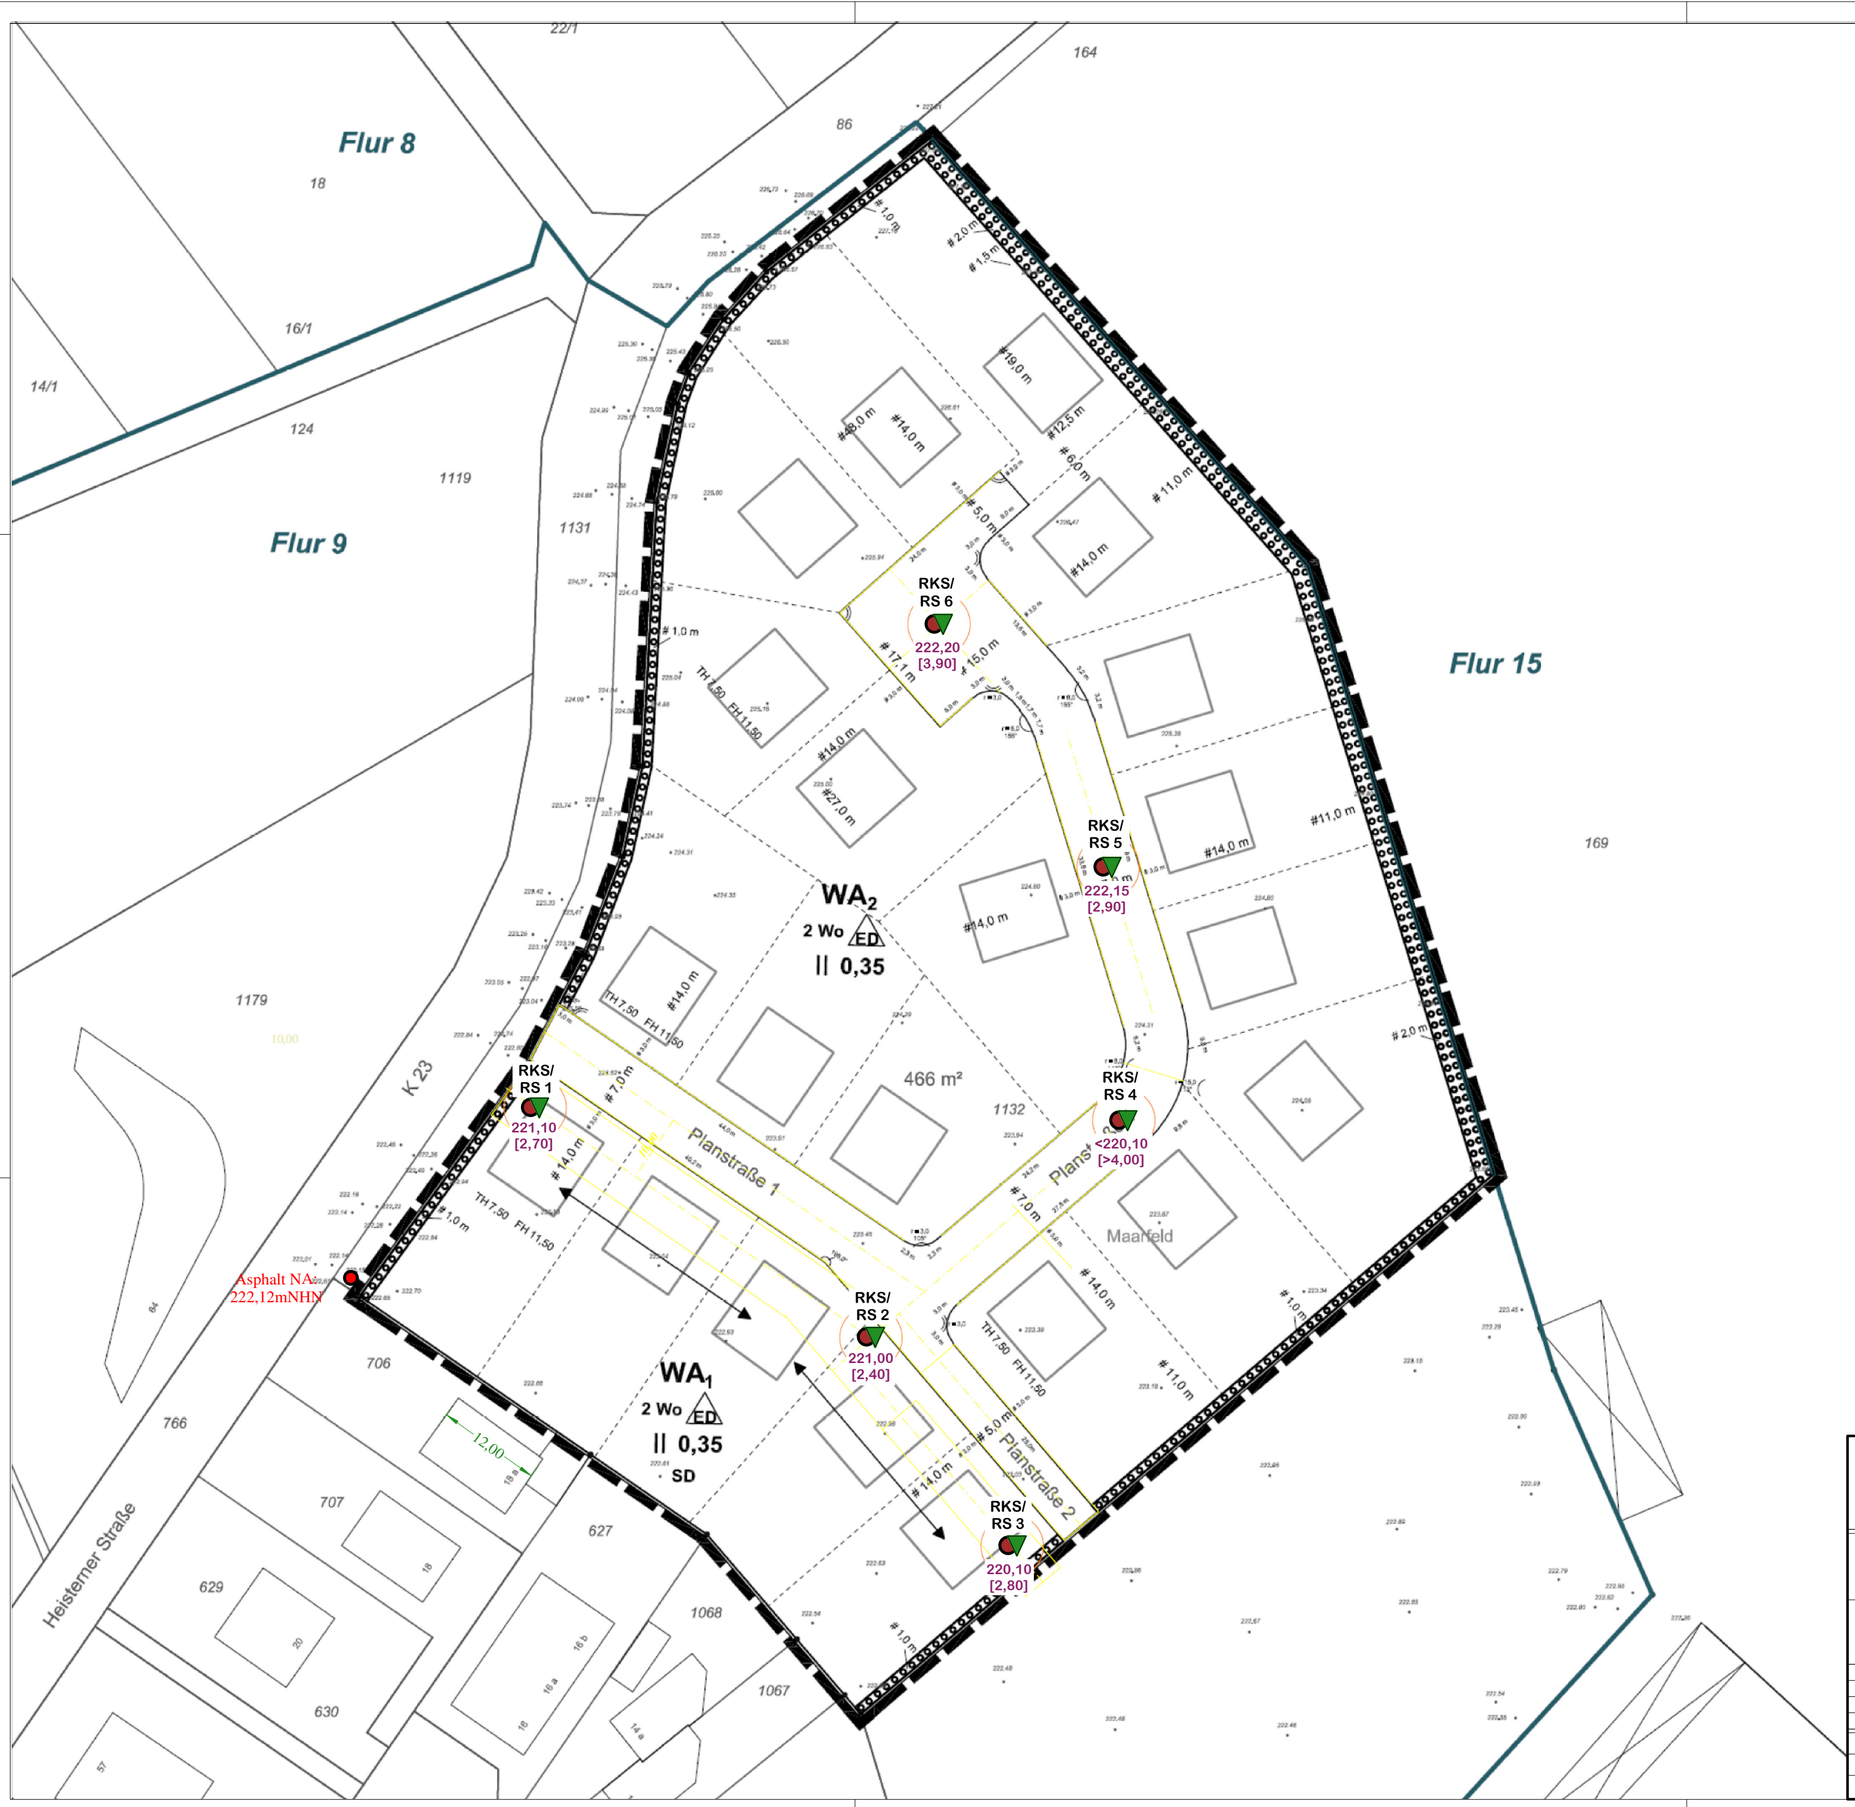

Anlage 1

Legende:

- Kleinrammbohrung (D 40-60 mm)
- Schwere Rammsondierung (DP-H)

221,10 Höhenkote UK Verwitterungshorizont "Fels" [mNHN]
[2,70] Flurabstand UK Verwitterungshorizont "Fels" [m u.GOK]

Dipl.-Geol. Frank R. Müller
Ingenieurbüro für GeoTechnik und Umweltschutz
I: Kölner Landstraße 250 · 52351 Düren · Tel.: (02421) 97 19 73 · Mob: (01778) 97 19 73
II: Lerchenweg 9 · 52393 Gey-Straß (Hrtgw.) · Tel.: (02429) 90 39 30 · Fax: (02429) 90 39 31

Auftraggeber; Projekt

Leo Pütz & Co. GmbH; NBG "Maarfeld", Langerwehe-Hamich

Plan-Bezeichnung:

Lageplan: Ansatzpunkte RKS u. DP-H

a			d		
b			e		
c			f		
Datum:	Änderung:		Datum:	Änderung:	

	Datum:	Name:	Zeichnungs-Nr.:	Maßstab:
Bearbeitet:	05.06.2020	Mü	02/130520-01	~ 1: 500
Geprüft:	05.06.2020	Mü		